


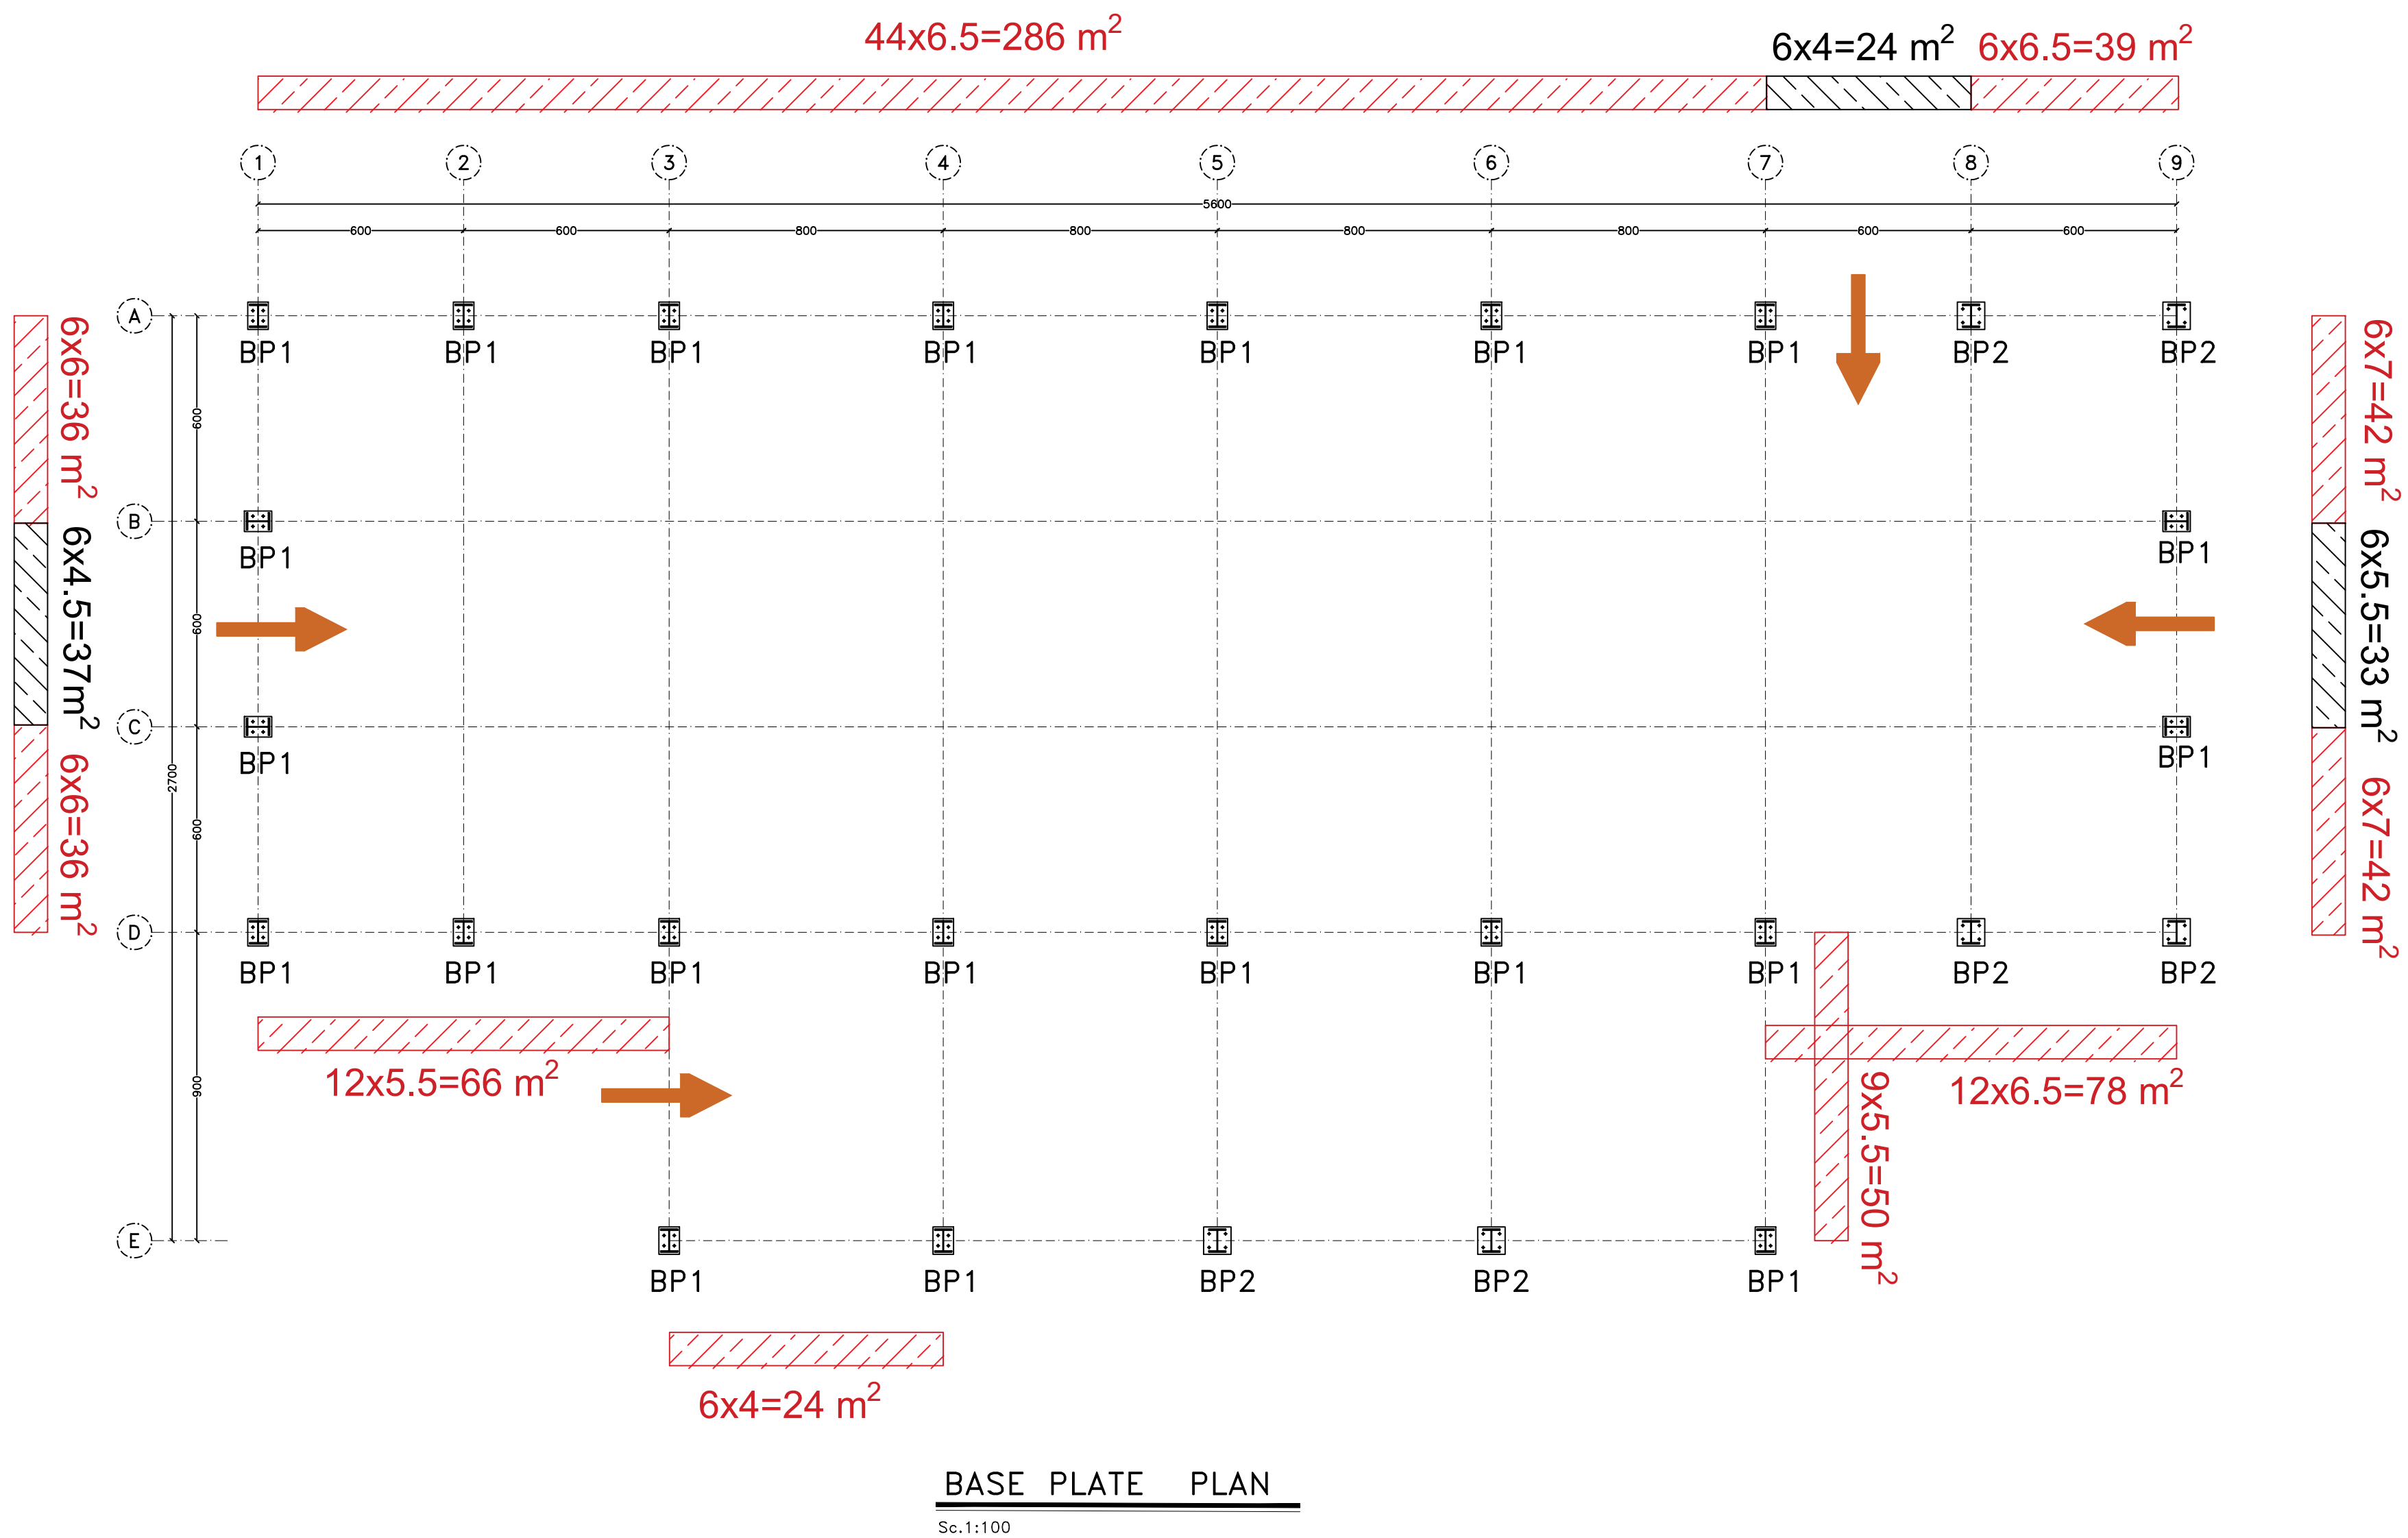

نکات:

- ۱- فلش ها محل دربهای ورودی اند.
- ۲- فقط باکسهای نشان داده شده نیاز به اجرای ساندویچ پانل دارند که مترائ آنها در نقشه ذکر شده است.
- ۳- دلیل عدم تطابقت اعداد ذکر شده برای ارتفاع ساندویچ پانلها این موضوع می باشد که دور تا دور سوله بعد از ساخت و نصب سازه به ارتفاع ۱.۵ متر دیوار چینی میشود.
- ۴- توجه شود که دیوار چینی، ساخت و نصب در بها توسط کارفرما انجام میشود و جزء تعهدات پیمانکار محسوب نمیشود.
- ۵- ارتفاع درب واقع بین خطوط ۷ و ۸ و همچنین درب واقع بین خطوط B و C در خط ۹، ۴ متر میباشد لذا فضای بالای آنها میبایست ساندویچ پانل کار شود.